


Landkreis Grafschaft Hoya
 Gemeinde Harpstedt, Flecken
 Flur 18 (RK. Harpstedt-West IVa,b,d und Harpstedt IIIc)
 Maßstab 1:1000

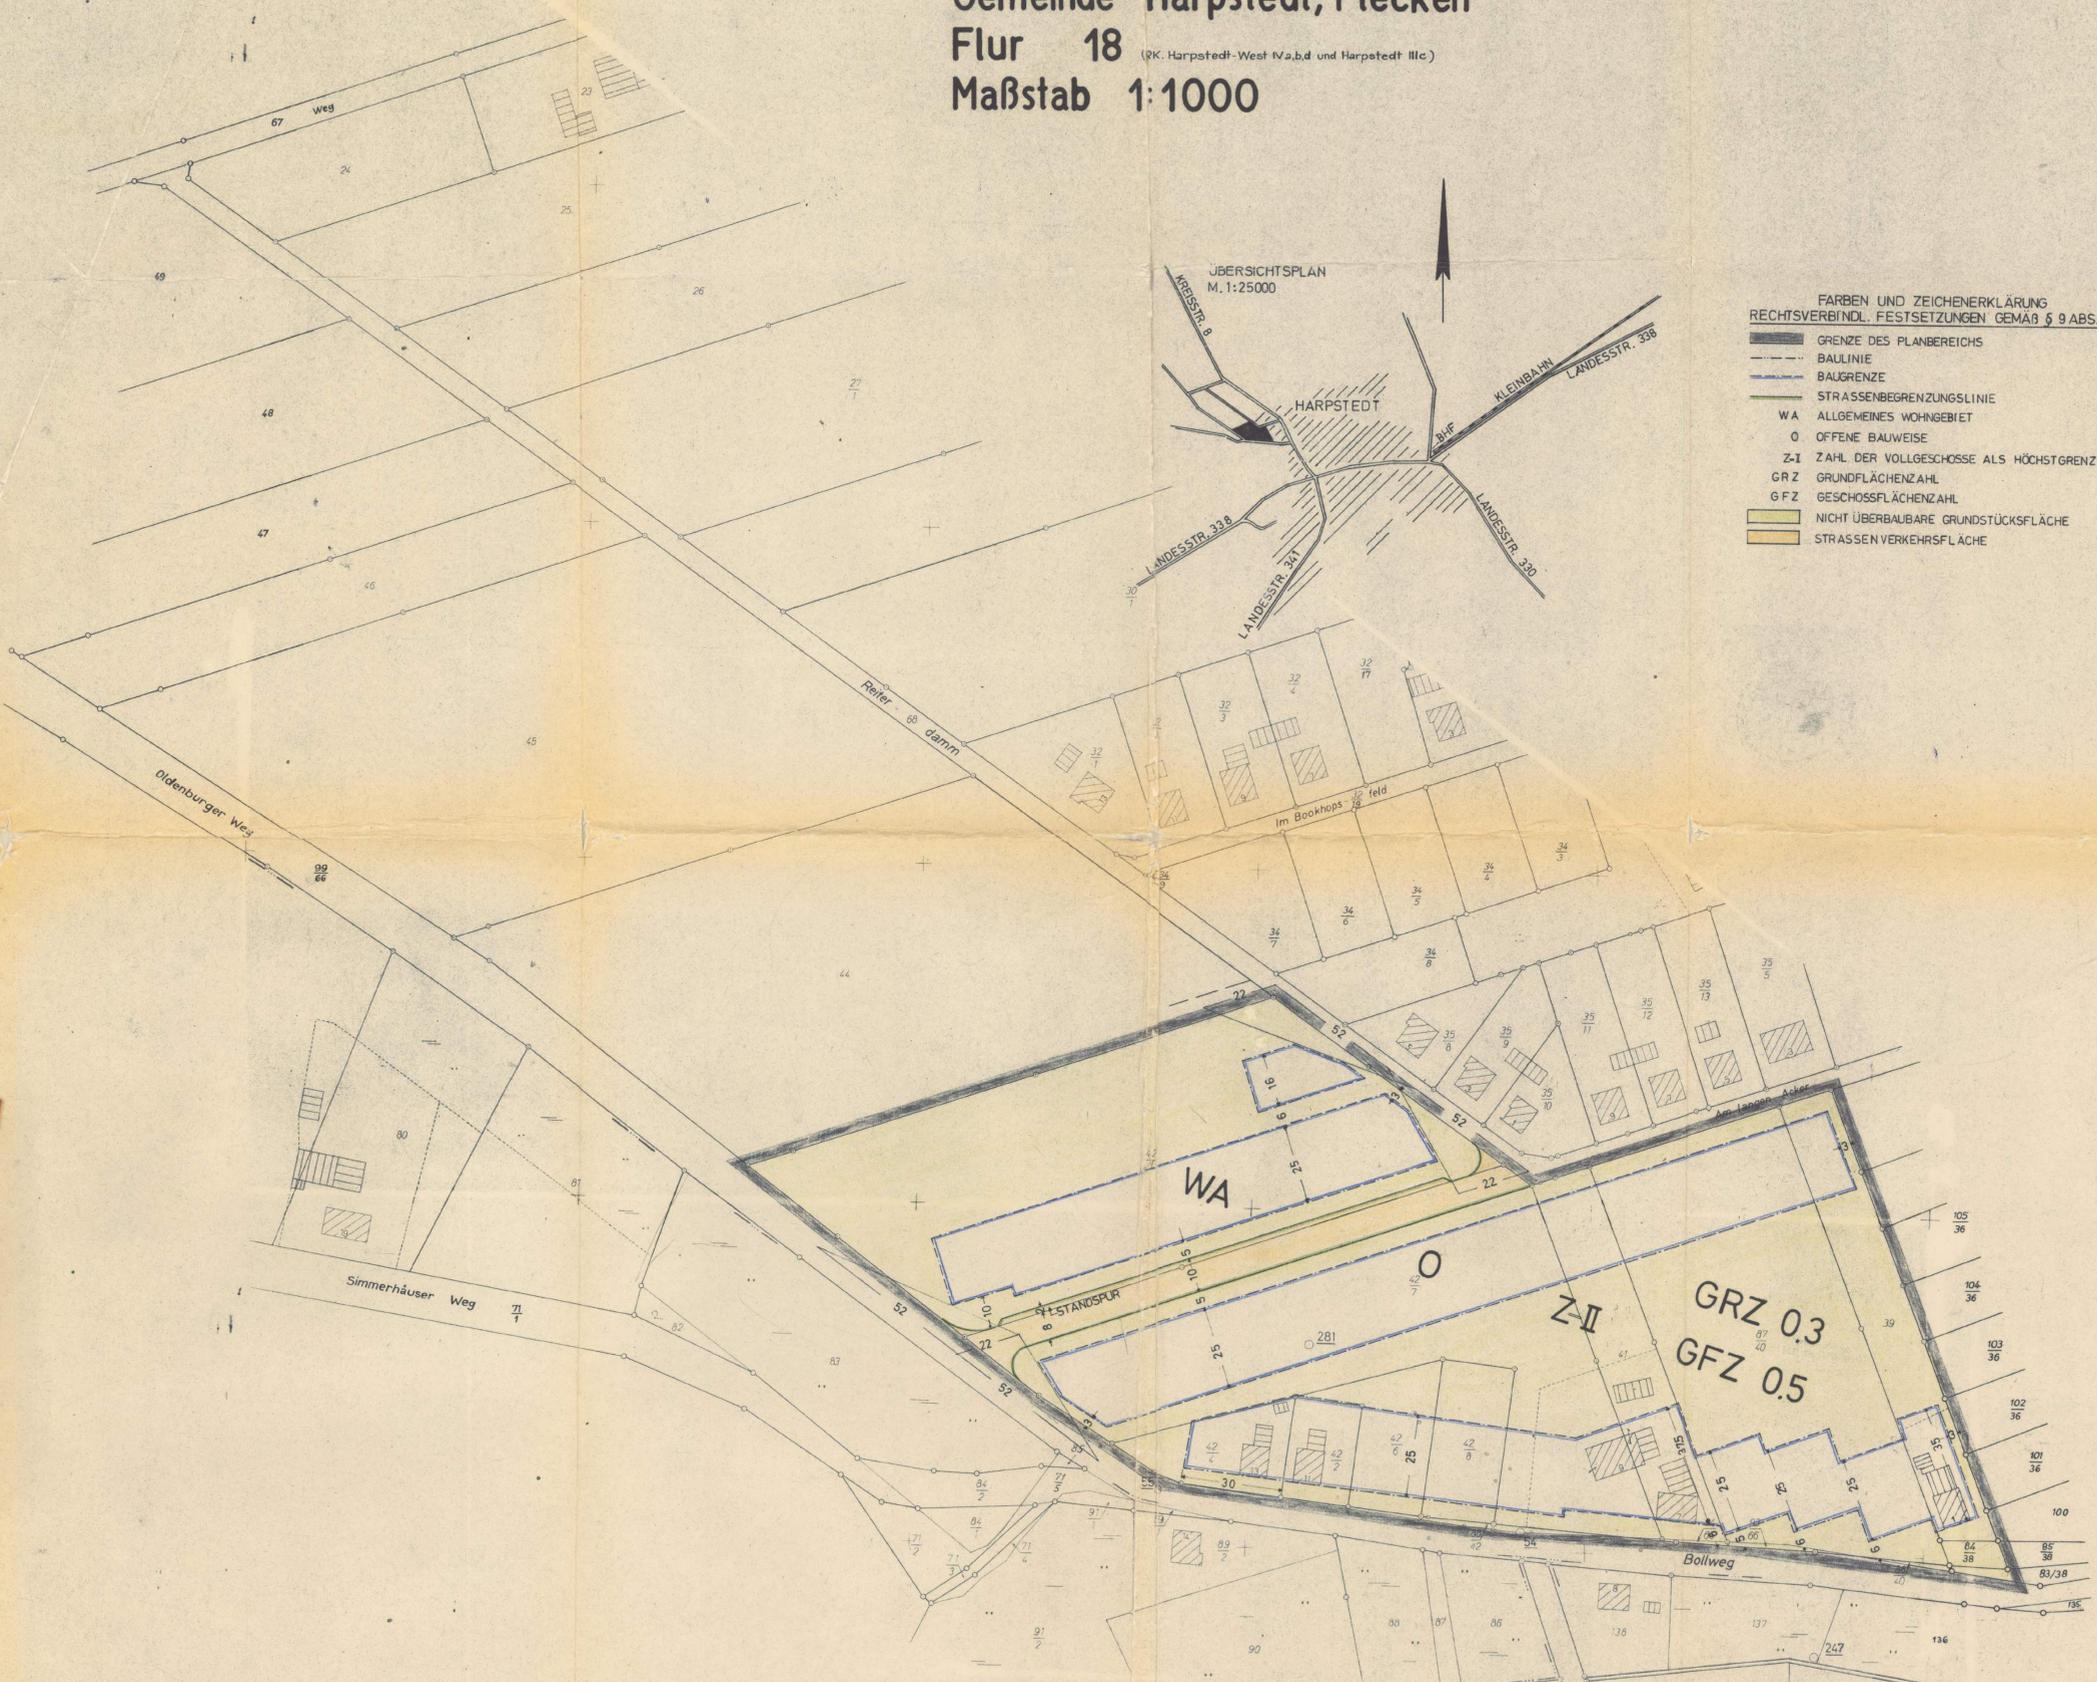

BESCHNEIDUNG
 Es wird bescheinigt, daß dieser Plan vermessungstechnisch einwandfrei ist und daß sich die eingetragene Planung eindeutig in die Örtlichkeit übertragen läßt.

KATASTERAMT SYKE, den 8. Aug. 1966
 KATASTERAMT
 (L.S.)

VERMERK
 Dem/der Landkreis Grafschaft Hoya in Syke ist die Vervielfältigung unter den mit Schreiben vom 10. 6. 64. anerkannten Bedingungen gestattet worden.

KATASTERAMT SYKE, den 15. Juni 1964
 KATASTERAMT
 (L.S.)
 Reg. Verm. Amtmann
 Dieser Bebauungsplan darf als Lageplan zum Bauantrag nicht verwendet werden, da der Einmessungsantrag für das Bauverfahren nicht gestellt ist.
 Katasteramt SYKE: Gebühren: 103 DM 20 Pf
 Kost. Buch Nr. 315/64-11

gemäß § 10 des Bundesbaugesetzes vom 23.6.1960 von der Stadt/Gemeinde Harpstedt: Satzung.

Harpstedt, den 5. Oktober 1966

Böhl = Bürgermeister
 J. J. = Gemeindefaktor

GENEHMIGT
 gemäß § 11 des Bundesbaugesetzes vom 23.6.1960.

HANNOVER, den 27. 1. 67
 DER REGIERUNGSPRÄSIDENT
 H VI - Nr. 24/66
 Im Auftrage
 Mohm i.V.
 Regierungs- und Bauamt
 Bau A 11.

BEKANNTGEMACHT
 gemäß § 12 des Bundesbaugesetzes vom 23.6.1960.

Harpstedt, den 15. Juni 1966

J. J. = Stadt-/Gemeindefaktor

VERBINDLICHER BAULEITPLAN (BEBAUUNGSPLAN) nach § 9 in Verbindung mit § 30 BBauG

Gem. Nr. 43	Gemeinde Harpstedt, Flecken
Plan-Nr. 43/12	Beb.-Plan "AM BOLLWEG"
BEARBEITET Syke, den 27.7.1966	LANDKREIS GRAFSCHAFT HOYA
Maßstab: 1:1000	ABT. VI PL. ORTSPLANUNG
Blattgröße: DIN A1	
Gezeichnet: 27.7.66	
Gesehen:	
Geändert:	KREISBAUASSESSOR

BOLLWEG I