


Landkreis Grafschaft Hoya  
 Gemeinde Prinzhöfte  
 Flur 11  
 Maßstab 1:2133,3

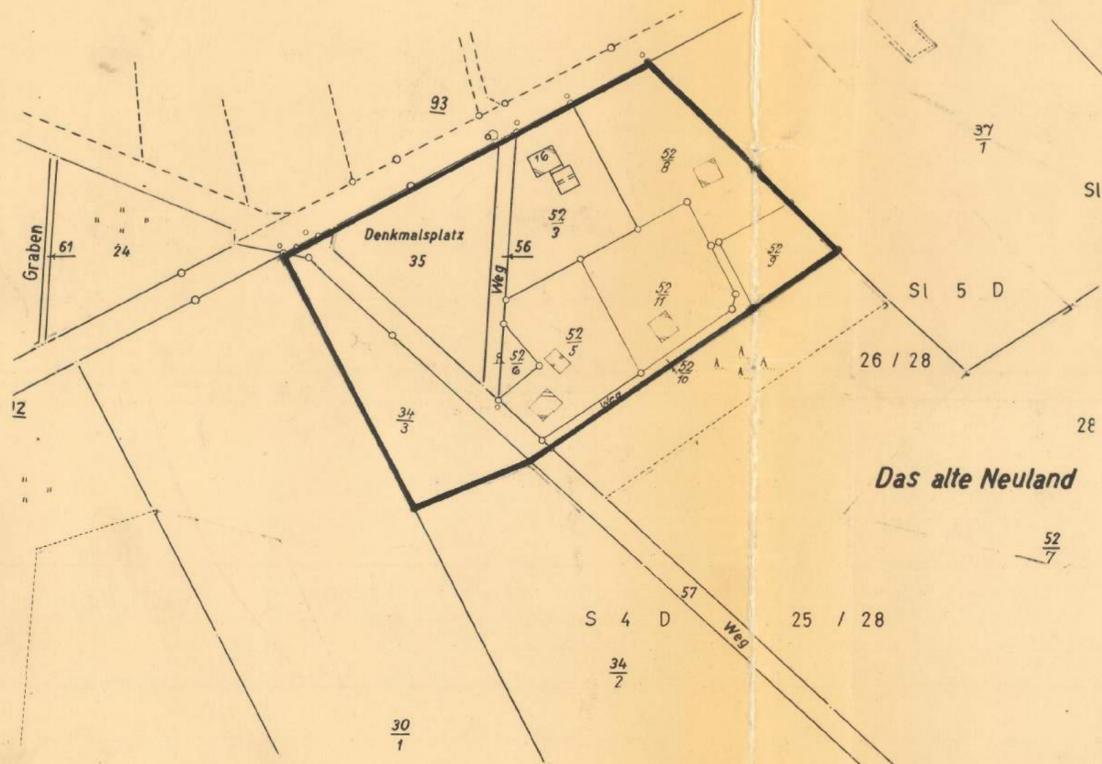

WA 0 Z-2 GRZ = 0,3 GFZ = 0,5

Farben- und Zeichenerklärung

Rechtsverbindl. Festsetzungen gemäß § 9 Abs 1 BBauG

- Grenze des Planbereiches
- WA Allgemeines Wohngebiet
- 0 Offene Bauweise
- Z Zahl der Vollgeschosse
- GRZ Grundflächenzahl
- GFZ Geschößflächenzahl

BESCHEINIGUNG

Es wird bescheinigt, daß dieser Plan vermessungstechnisch einwandfrei ist und daß sich die eingetragene Planung eindeutig in die Örtlichkeit übertragen läßt.

SYKE, den  
 KATASTERAMT

(L S) Ob-Reg VmRat

VERMERK

Dem /dem/ Landkreis Grafschaft Hoya ist die Vervielfältigung unter den in Schreiben vom 17.11.63 anerkannten Bedingungen gestattet worden

SYKE, den 12. Nov. 1963

KATASTERAMT



RegVerm Amtmann  
 Dieser Bebauungsplan darf als Bebauungsplan für den Antrag nicht verwendet werden, es sei denn, es ist ein Antrag für das Halbwahlrecht gestellt.  
 Katasteramt SYKE Gebühren: 1 DM 70 Pfg  
 Kost Buch Nr. 579/63-11

BESCHLOSSEN

gemäß § 10 des Bundesbaugesetzes vom 23.6.1960 von der Stadt/Gemeinde Prinzhöfte als Satzung.

den 4.11.65



Bürgermeister  
 Gemeindedirektor

GENEHMIGT mit Auflagen

gemäß § 11 des Bundesbaugesetzes vom 23.6.1960

HANNOVER, den 21.1.66



DER REGIERUNGSPRÄSIDENT  
 H VI - Nr. 1535 E/64  
 im Auftrage

Oberbaurat

BEKANNTMACHT

gemäß § 12 des Bundesbaugesetzes vom 23.6.1960

den 03.06.1966

(L S) Start-/Gemeindedirektor

VERBINDLICHER BAULEITPLAN (BEBAUUNGSPLAN) nach § 9

Gem. Nr. 83	Gemeinde Prinzhöfte
Plan-Nr. 1	Beb.-Plan
Bearbeitet Syke, den 12.12.63	Landkreis Grafschaft Hoya Abt. V PL - Ortsplanung
Maßstab : 1:2133,3	
Blattgröße:	
Gezeichnet: <i>Hanning</i>	
Gesehen:	
Geändert:	Kreisoberbaurat