


Landkreis Grafschaft Hoya  
 Gemeinde Harpstedt  
 Gemarkung Harpstedt  
 Flur 7  
 Maßstab 1:1000

**BEBAUUNGSPLAN NR. I**  
 (verbindlicher Bauleitplan)

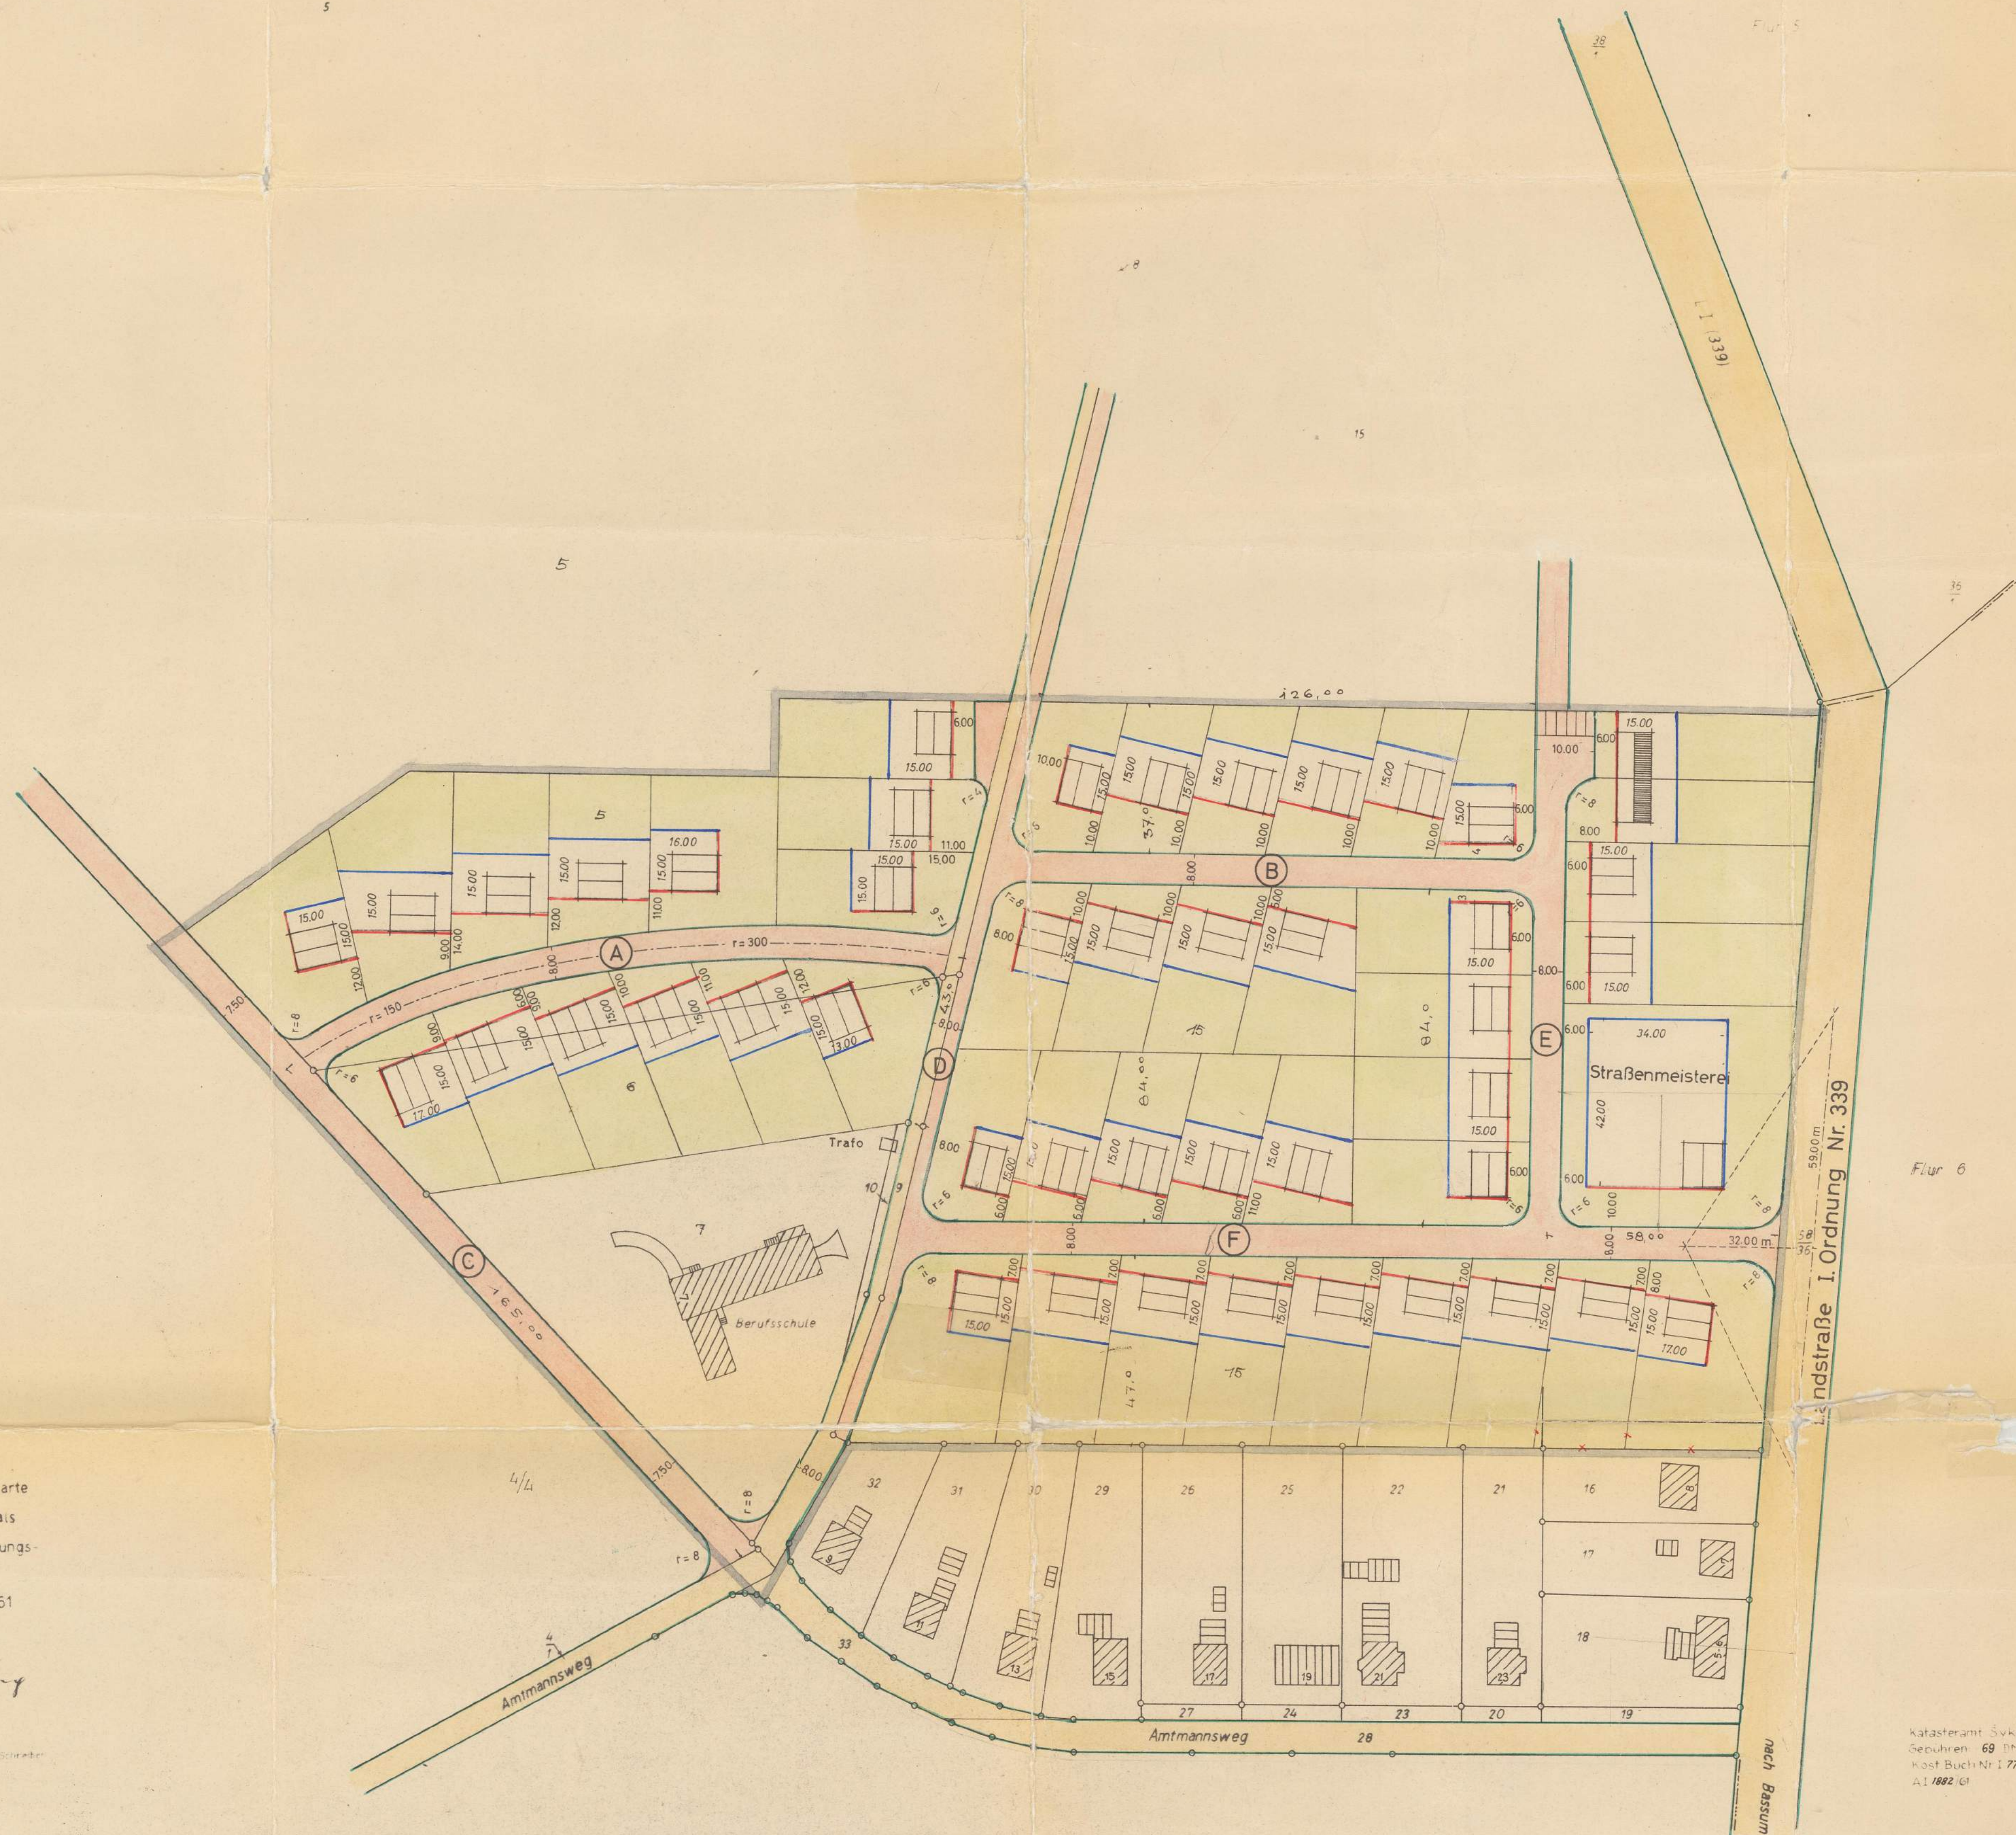

Vorstehender Ausschnitt aus der Katasterkarte ist vermessungstechnisch einwandfrei und als Grundlage für die Aufstellung eines Bebauungsplanes nach § 8 BBauG geeignet.

Syke, den 15. Juni 1961  
 Katasteramt



Der Gemeinde-Hauptamt ist die Genehmigung erteilt, den mit dem Bebauungsplan Nr. 1/61 genehmigten Bebauungsplan zu erstellen.

Katasteramt Syke  
 Best.-Nr. 69  
 Flurstück-Nr. 77/61  
 A1 1962/61

Aufgestellt:  
 Hannover, am 30. Mai 1961  
**AFO ARBEITSGEMEINSCHAFT  
 FÜR ORTSGESTALTUNG  
 DER LANDEKREISE IM NIEDERSACHSEN**

*[Signature]*

**Beschlossen**  
 gem § 10 des Bundesbaugesetzes vom 23.6.1960  
 Harpstedt, am 19.5.1961

*[Signature]* Bürgermeister  
*[Signature]* Gemeindevorstand

**Hat ausgedrückt**  
 gem § 12 des Bundesbaugesetzes vom 23.6.1960  
 in der Zeit vom 10.5.1961 bis 10.5.1961  
 Harpstedt, am 10.5.1961

*[Signature]* Gemeindevorstand

**Genehmigt**  
 gem § 11 des Bundesbaugesetzes vom 23.6.1960  
 Hannover, am 19.5.1961

**Genehmigt**  
 gemäß § 11 des Bundesbaugesetzes  
 vom 23.6.1960

Der Regierungspräsident  
 H. Nr. 11/61  
 Hannover, den 19.5.1961

Im Auftrage  
 Regierungs- u. Bauamt

Bekanntgemacht  
 gem § 12 des Bundesbaugesetzes vom 23.6.1960  
 Harpstedt, am 19.5.1961

*[Signature]* S+G Verfr. Bürgermeister  
*[Signature]* Gemeindevorstand

**Zeichenerklärung**

- Straßentlichtlinie
- Baufluchtlinie
- Bebauungsgrenze
- Flurgrenze
- Eigentumsgrenze
- entfallende Flurstücksgrenze
- geplante Flurstücksgrenze
- Grenze des Planungsgebietes
- vorhandene Straßenfläche
- geplante Straßenfläche
- Fläche privater Nutzung ohne Bebauung
- Vorgarten
- Sichtwinkel
- geplante Gebäude 1-geschossig
- geplante Gebäude 2-geschossig
- Trafo